



MẶT BẰNG NỘI THẤT TẦNG 1

KÝ HIỆU	NGÀY HOÀN THÀNH	NỘI DUNG
GHI CHÚ		
CHỦ ĐẦU TƯ / OWN		
CÔNG TY TNHH CÁT TÙNG		
TRỤ SỞ/ADD: ĐƯỜNG LÝ THÁI TỐ - P. VĨ CƯỜNG - TP.BN		
TÊN DỰ ÁN / PROJECT NAME:		
Dự án Đầu tư Khu Nhượng quyền vận hành và công cộng cát Tùng new		
ĐỊA ĐIỂM XD: ĐƯỜNG LÝ THÁI TỐ - P. NINH XÁ - TP.BN		
HANG MỤC / ITEM		
KHỐI NHÀ CAO TẦNG		
ĐƠN VỊ THIẾT KẾ / DESIGN COMPANY:		
CÔNG TY TNHH NAM SƠN KINH BẮC		
ĐỊA CHỈ: PHƯỜNG VÂN DƯƠNG - TP. BẮC NINH		
TEL: 0915543626 - 0989044111		
PHÓ GIÁM ĐỐC		
NGUYỄN VĂN SƠN		
CHỦ NHIỆM DỰ ÁN		
KTS. NGUYỄN VĂN SƠN		
CHỦ TRÌ THIẾT KẾ		
KTS. NGUYỄN VĂN SƠN		
THIẾT KẾ / DESIGN:		
NGUYỄN VĂN SÁNG		
VẼ / DRAWING:		
NGUYỄN VĂN SÁNG		
QUẢN LÝ / CHECK:		
KS. NGUYỄN KHẮC THIỆU		
HỒ SƠ THIẾT KẾ BẢN VẼ THI CÔNG		
TÊN BẢN VẼ / DRAWING NAME:		
mặt bằng nội thất tầng 1		
HOÀN THÀNH / FINISH: .../20..		
TỶ LỆ / SCALE:	BẢN VẼ SỐ / DRAWING NO.:	
	kt-a1.2	





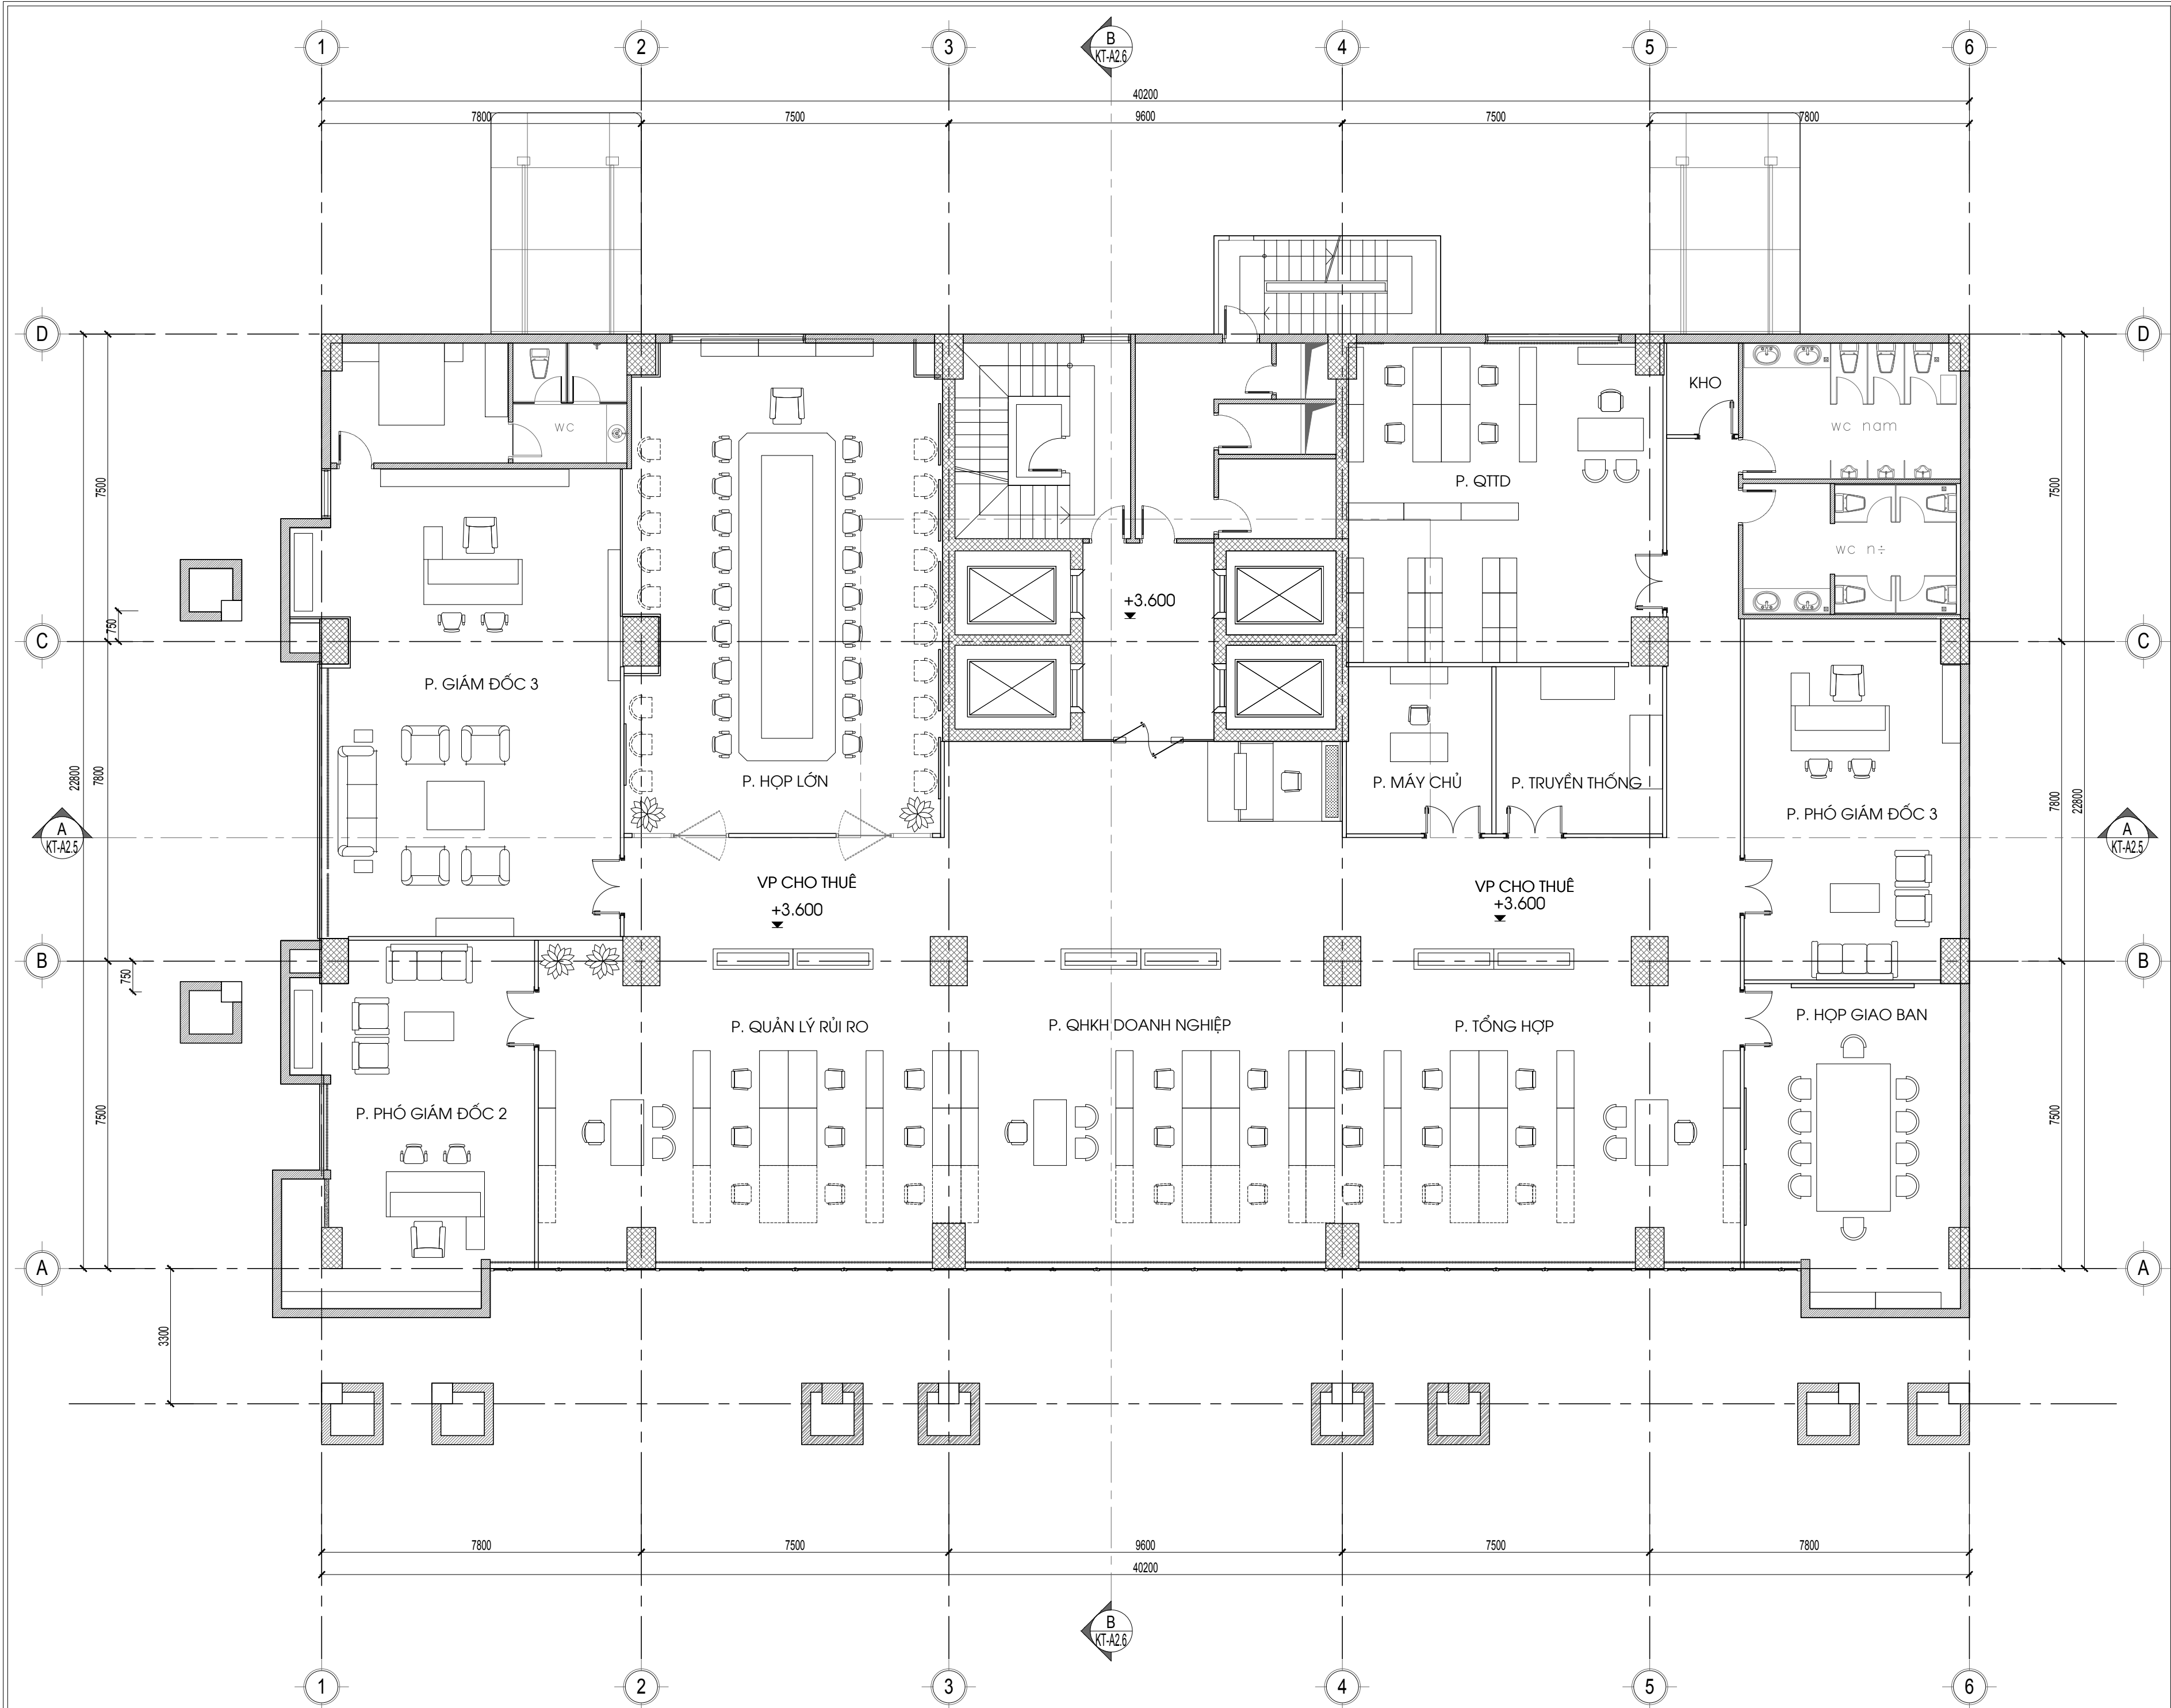

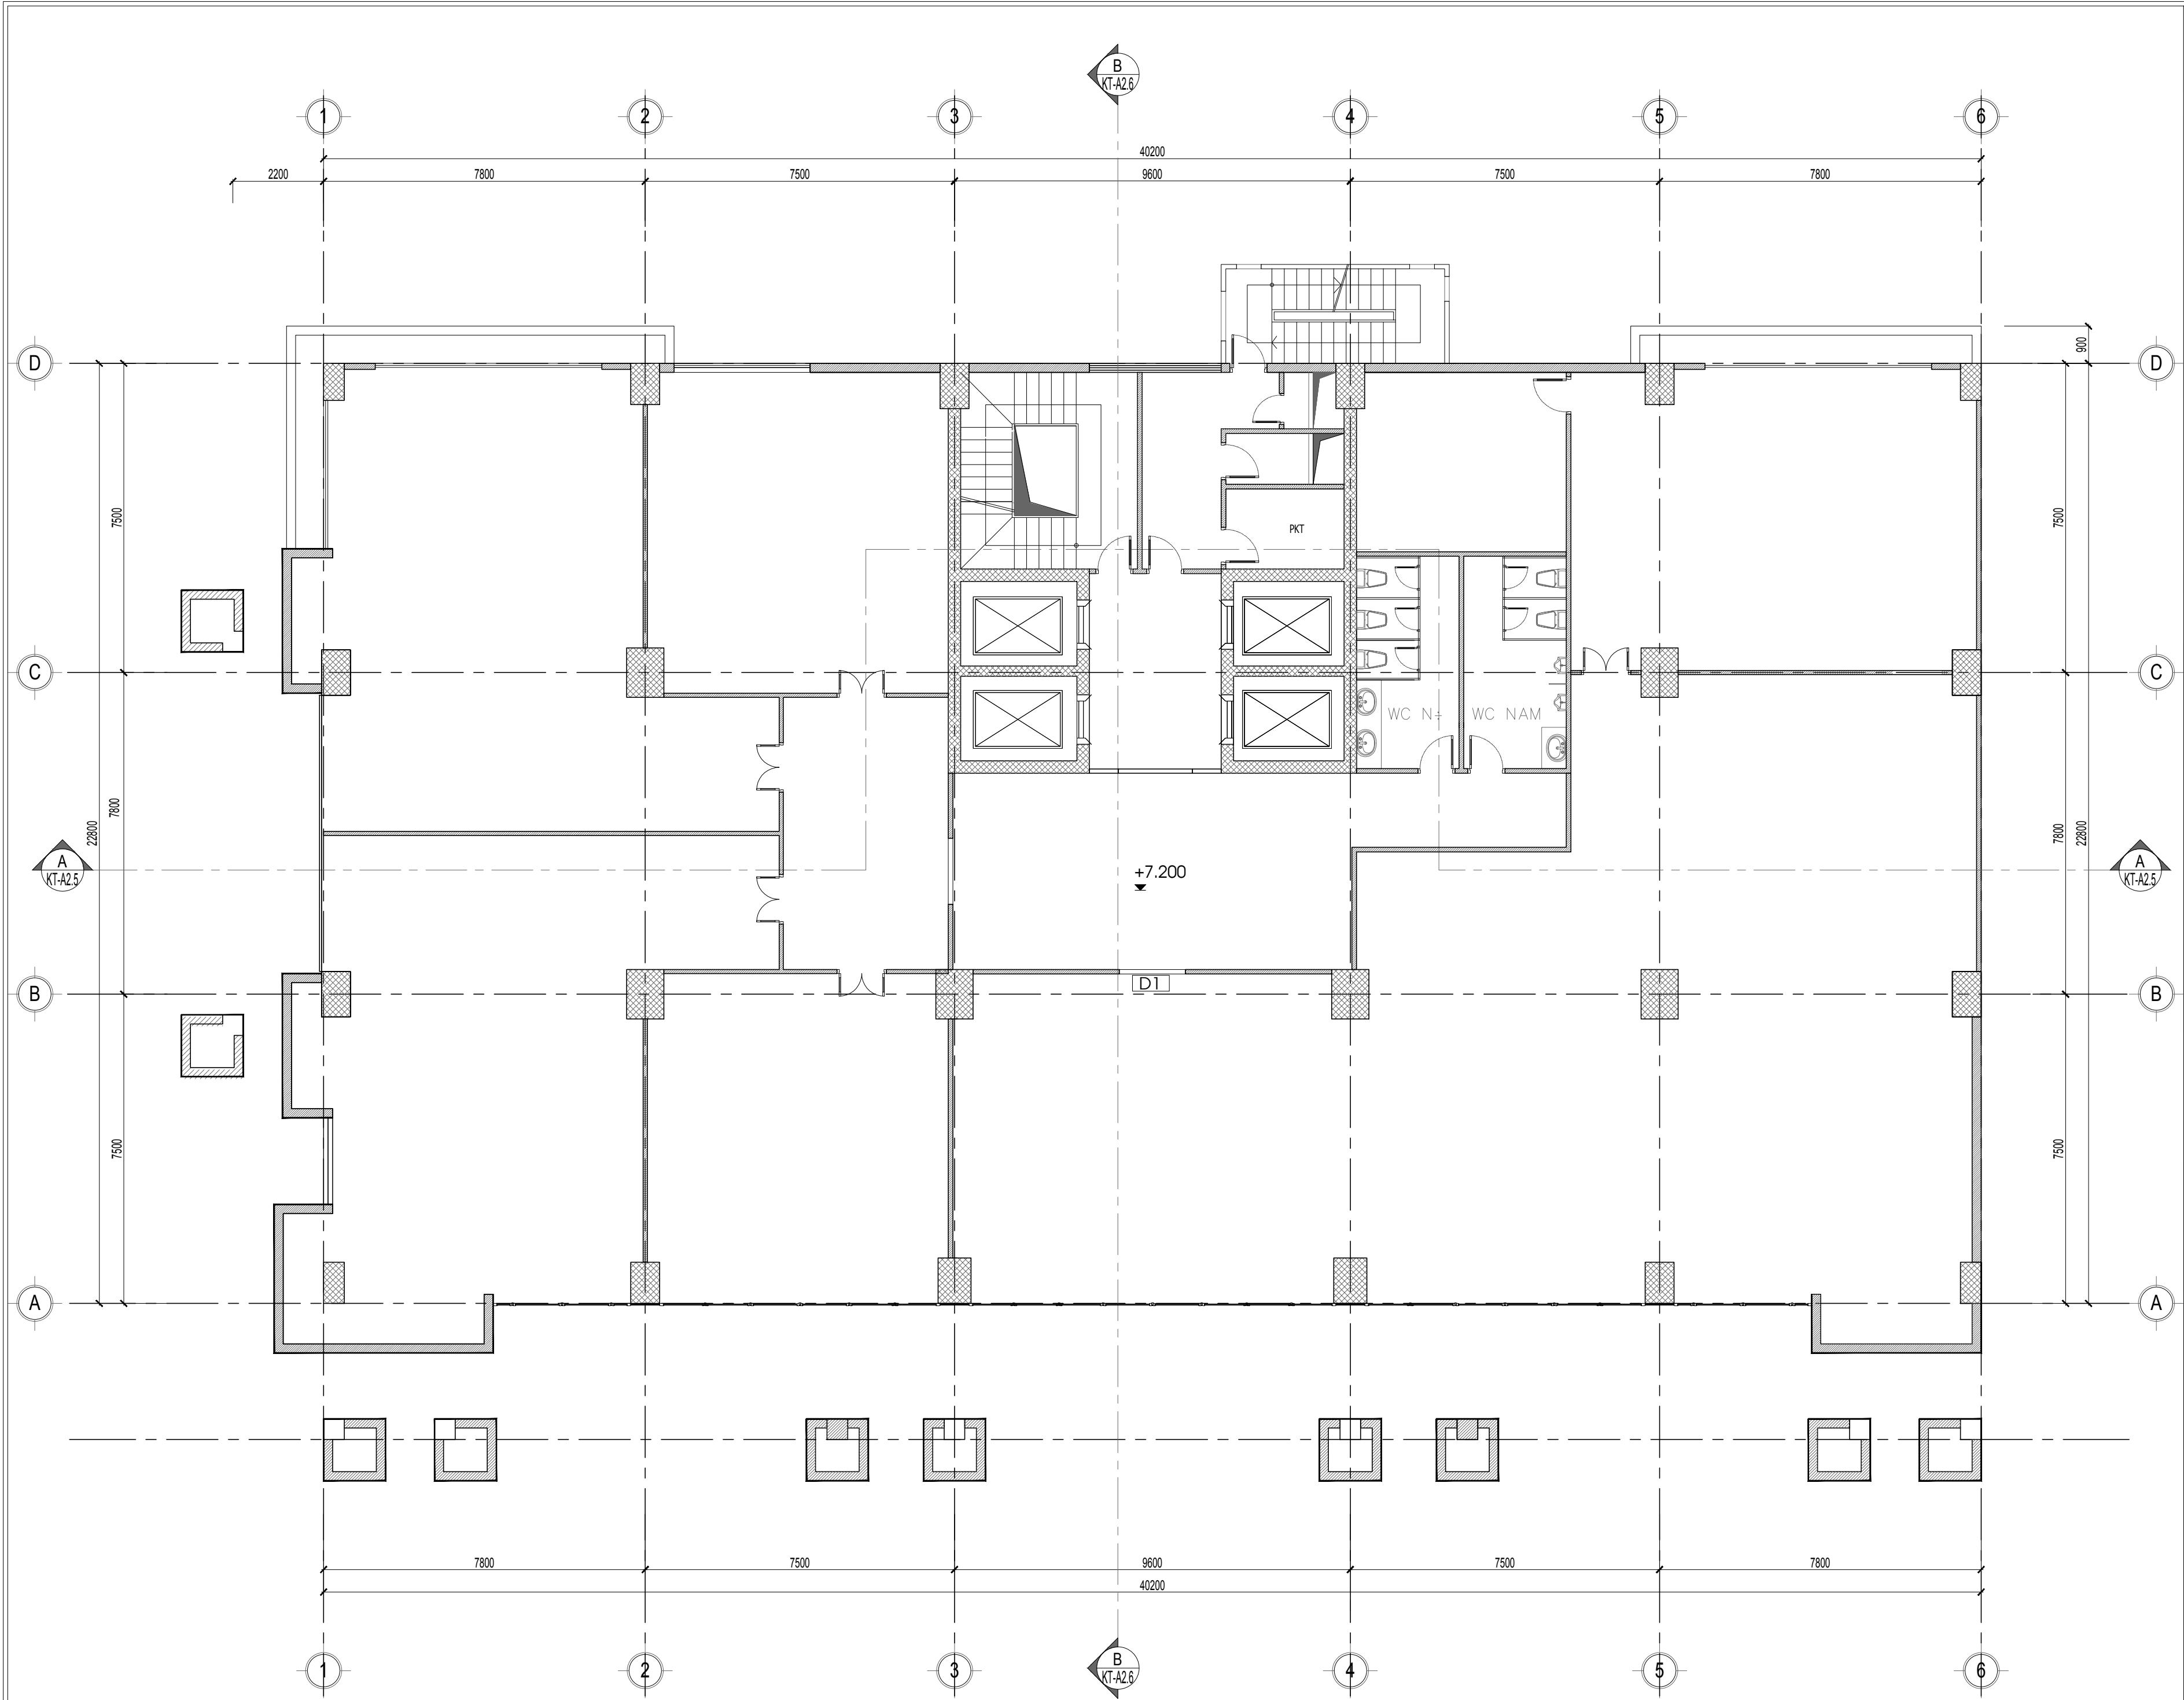


MẶT BẰNG NỘI THẤT TẦNG 2

KÝ HIỆU	NGÀY HOÀN THÀNH	NỘI DUNG
GHI CHÚ		
CHỦ ĐẦU TƯ / OWN CÔNG TY TNHH CÁT TÙNG TRỤ SỞ/ADD: ĐƯỜNG LÊ THÁI TỐ - P. VĨ CƯỜNG - TP.BN		
TÊN DỰ ÁN / PROJECT NAME: dự án ĐUỘ TỬ KHU NHỰA 8 vấp đôn vớ ceng ceng cật tũng new		
ĐỊA ĐIỂM XD: ĐƯỜNG LÝ THÁI TỐ - P. NINH XÁ - TP.BN		
HẠNG MỤC / ITEM KHỐI NHÀ CAO TẦNG		
ĐƠN VỊ THIẾT KẾ / DESIGN COMPANY: CÔNG TY TNHH NAM SƠN KINH BẮC ĐỊA CHỈ: PHƯỜNG VẠN DƯƠNG - TP. BẮC NINH TEL: 0915543626 - 0989044111		
PHÓ GIÁM ĐỐC	NGUYỄN VĂN SƠN	<i>[Signature]</i>
CHỦ NHIỆM DỰ ÁN	KTS. NGUYỄN VĂN SƠN	<i>[Signature]</i>
CHỦ TRÌ THIẾT KẾ	KTS. NGUYỄN VĂN SƠN	<i>[Signature]</i>
THIẾT KẾ / DESIGN:	NGUYỄN VĂN SÁNG	<i>[Signature]</i>
VẼ / DRAWING:	NGUYỄN VĂN SÁNG	<i>[Signature]</i>
QUẢN LÝ / CHECK:	KS. NGUYỄN KHẮC THIỆU	<i>[Signature]</i>
HỒ SƠ THIẾT KẾ BẢN VẼ THI CÔNG TÊN BẢN VẼ / DRAWING NAME: mặt bằng nội thất tầng 2		
HOÀN THÀNH / FINISH:/20..	
TỶ LỆ / SCALE:		BẢN VẼ SỐ / DRAWING NO.: kt-a1.4




MẶT BẰNG TẦNG 3

KÝ HIỆU	NGÀY HOÀN THÀNH	NỘI DUNG
GHI CHÚ		
<p>CHỦ ĐẦU TƯ / OWN CÔNG TY TNHH CÁT TÙNG TRỤ SỞ/ADD: ĐƯỜNG LÊ THÁI TỐ - P. VĨ CƯỜNG - TP.BN</p>		
<p>TÊN DỰ ÁN / PROJECT NAME: dự án ĐU ĐU KHU NHỰA và vỉa hè công cộng Cát Tùng new</p>		
<p>ĐỊA ĐIỂM XD: ĐƯỜNG LÊ THÁI TỐ - P. NINH XÁ - TP.BN</p>		
<p>HANG MỤC / ITEM KHỐI NHÀ CAO TẦNG</p>		
<p>ĐƠN VỊ THIẾT KẾ / DESIGN COMPANY: CÔNG TY TNHH NAM SƠN KINH BẮC ĐỊA CHỈ: PHƯỜNG VÂN DƯƠNG - TP. BẮC NINH TEL: 0915543626 - 0989044111</p>		
PHÓ GIÁM ĐỐC		
NGUYỄN VĂN SƠN		
CHỦ NHIỆM DỰ ÁN		
KTS. NGUYỄN VĂN SƠN		
CHỦ TRÌ THIẾT KẾ		
KTS. NGUYỄN VĂN SƠN		
THIẾT KẾ / DESIGN:		
NGUYỄN VĂN SÁNG		
VẼ / DRAWING:		
NGUYỄN VĂN SÁNG		
QUẢN LÝ / CHECK:		
KS. NGUYỄN KHẮC THIỆU		
<p>HỒ SƠ THIẾT KẾ BẢN VẼ THI CÔNG</p>		
<p>TÊN BẢN VẼ / DRAWING NAME: mặt bằng tầng 3</p>		
<p>HOÀN THÀNH / FINISH: / 20..</p>		
TỶ LỆ / SCALE:	<p>BẢN VẼ SỐ / DRAWING NO.: kt-a1.4</p>	

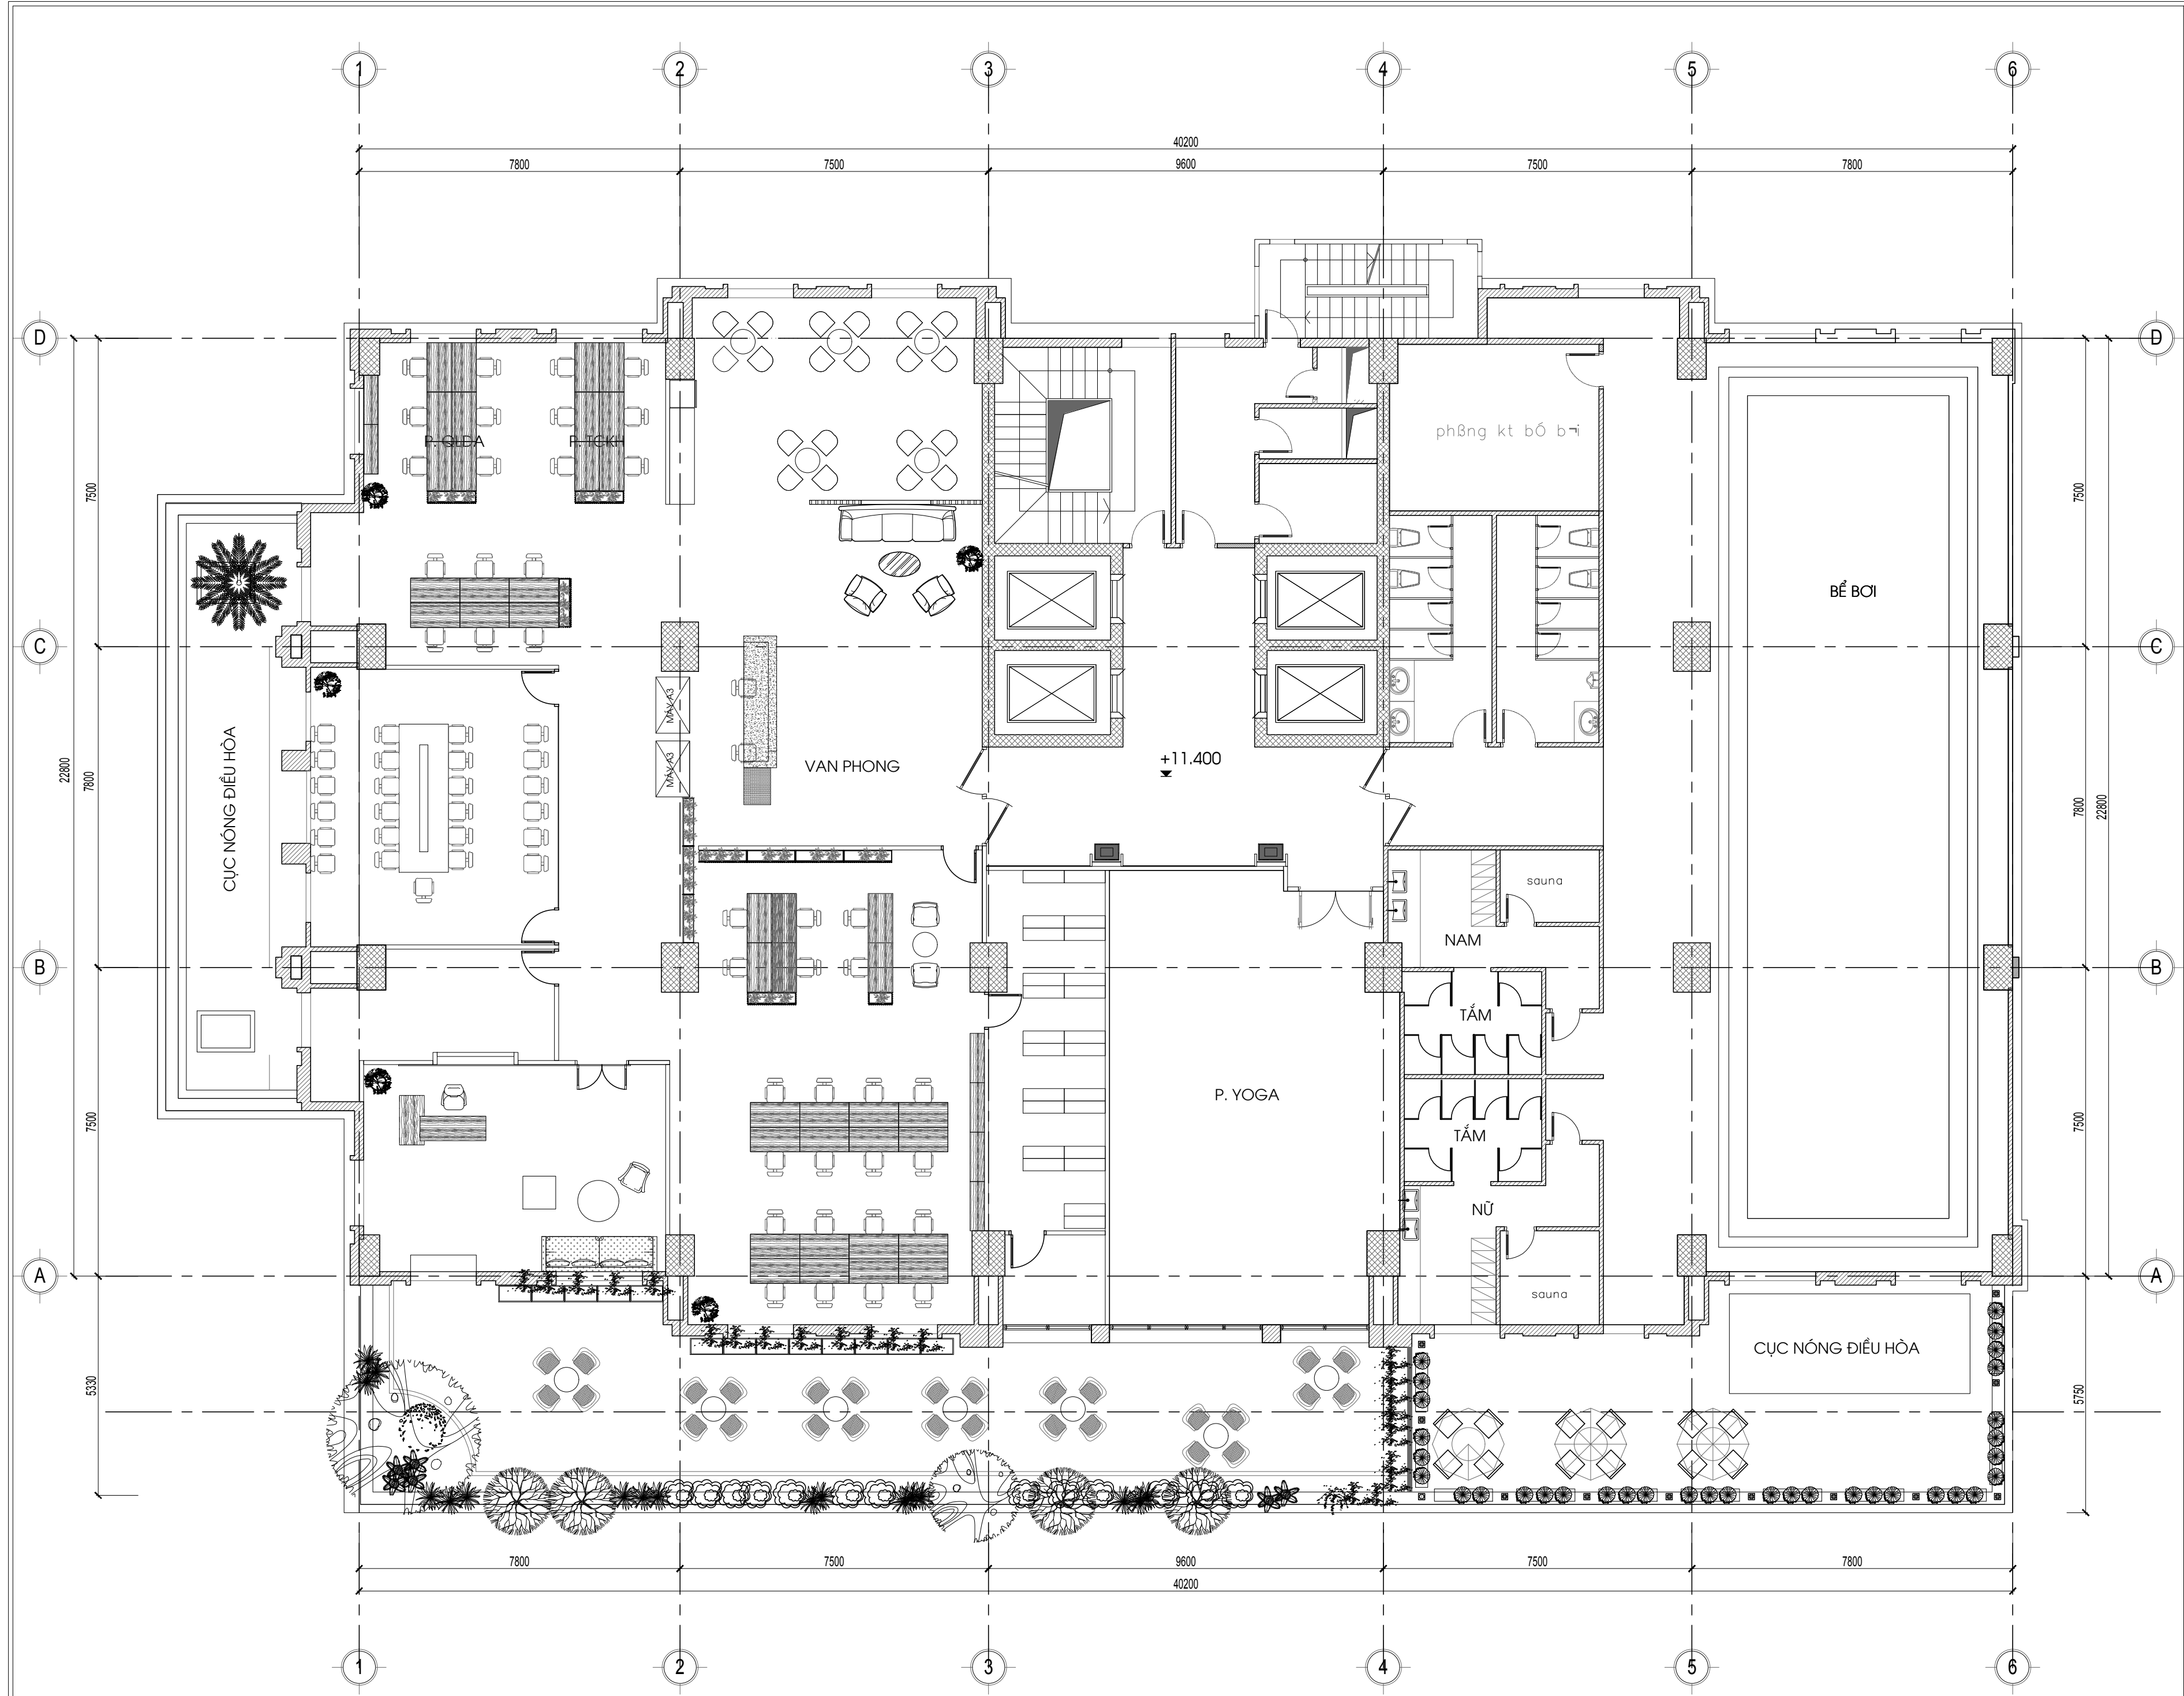


MẶT BẰNG TẦNG 4

KÝ HIỆU	NGÀY HOÀN THÀNH	NỘI DUNG
GHI CHÚ		
CHỦ ĐẦU TƯ / OWN		
CÔNG TY TNHH CÁT TÙNG		
TRỤ SỞ/ADD: ĐƯỜNG LÝ THÁI TỐ - P. VĨ CƯỜNG - TP.BN		
TÊN DỰ ÁN / PROJECT NAME:		
Dự án ĐU LƯU KHU NHỰA 6 và 7 dự án vệ sinh công cộng cát Tùng new		
ĐỊA ĐIỂM XD: ĐƯỜNG LÝ THÁI TỐ - P. NINH XÁ - TP.BN		
HANG MỤC / ITEM		
KHỐI NHÀ CAO TẦNG		
ĐƠN VỊ THIẾT KẾ / DESIGN COMPANY:		
CÔNG TY TNHH NAM SƠN KINH BẮC		
ĐỊA CHỈ: PHƯỜNG VÂN DƯƠNG - TP. BẮC NINH		
TEL: 0915543626 - 0989044111		
PHÓ GIÁM ĐỐC		
NGUYỄN VĂN SƠN		
CHỦ NHIỆM DỰ ÁN		
KTS. NGUYỄN VĂN SƠN		
CHỦ TRÌ THIẾT KẾ		
KTS. NGUYỄN VĂN SƠN		
THIẾT KẾ / DESIGN:		
NGUYỄN VĂN SÁNG		
VẼ / DRAWING:		
NGUYỄN VĂN SÁNG		
QUẢN LÝ / CHECK:		
KS. NGUYỄN KHẮC THIỆU		
HỒ SƠ THIẾT KẾ BẢN VẼ THI CÔNG		
TÊN BẢN VẼ / DRAWING NAME:		
mặt bằng tầng 4		
HOÀN THÀNH / FINISH: .../20..		
TỶ LỆ / SCALE:	BẢN VẼ SỐ / DRAWING NO.:	
	kt-a1.5	

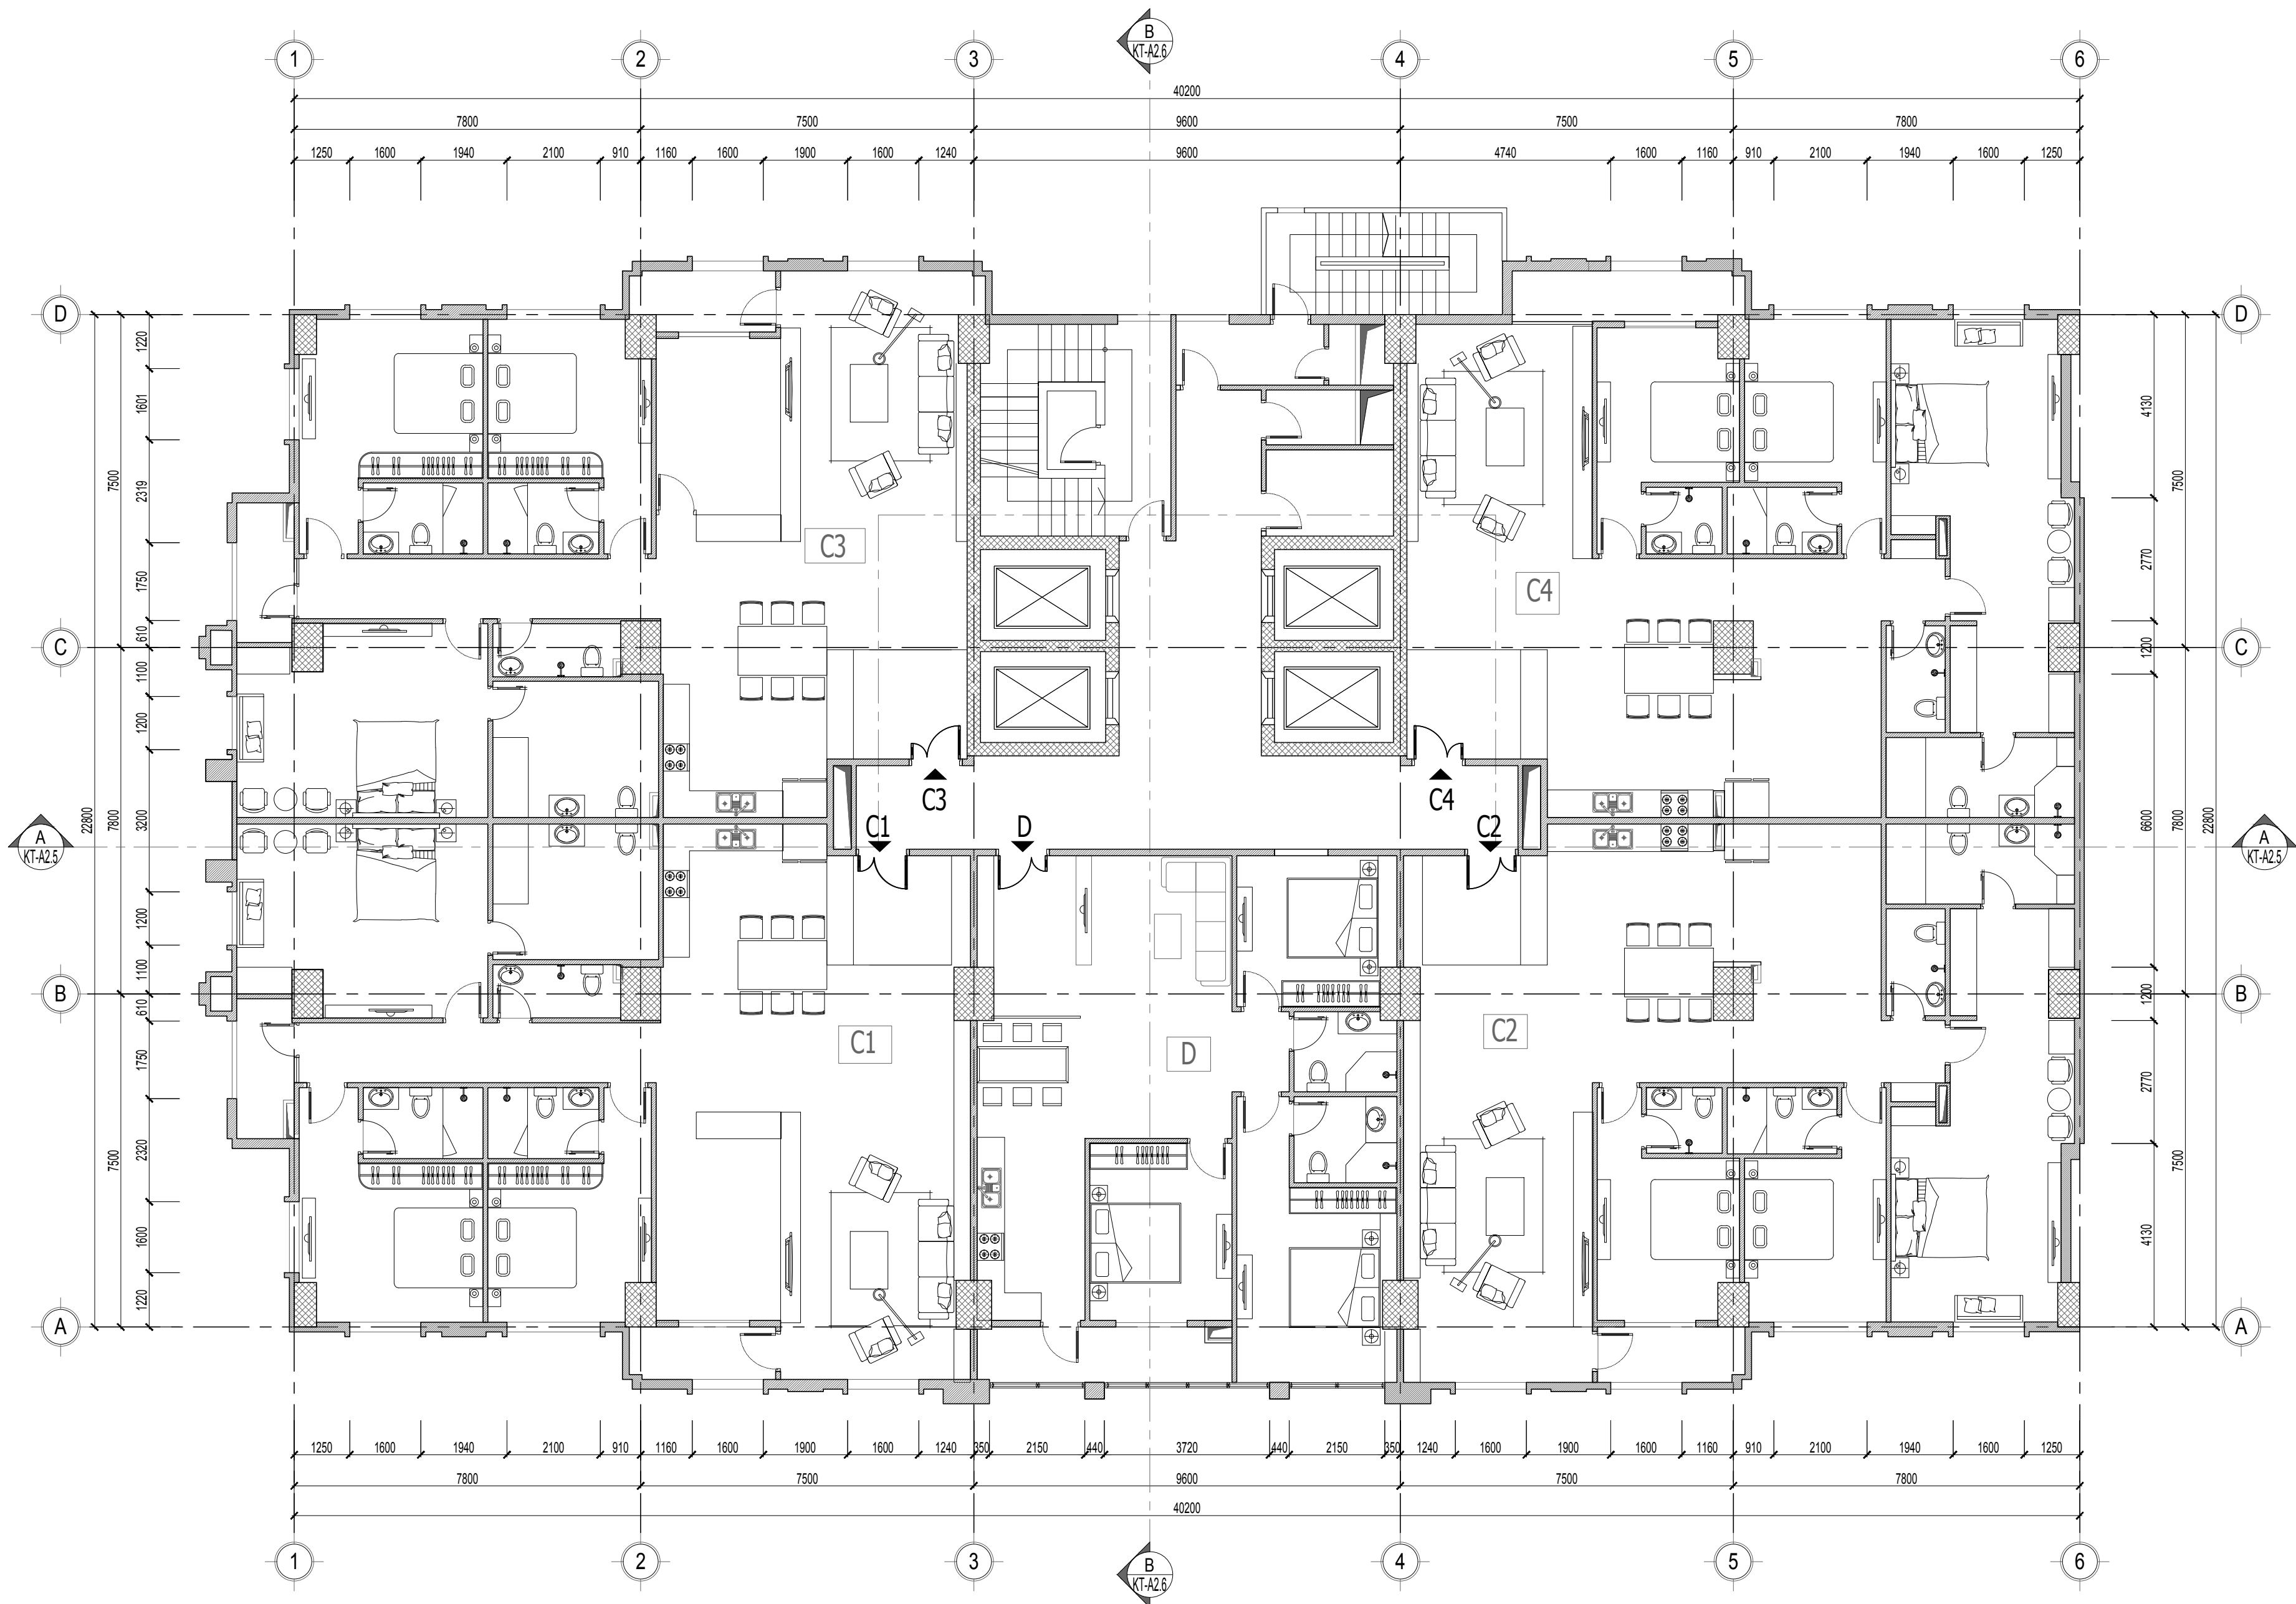


MẶT BẰNG TẦNG 5,6

KÝ HIỆU	NGÀY HOÀN THÀNH	NỘI DUNG
GHI CHÚ		
CHỦ ĐẦU TƯ / OWN CÔNG TY TNHH CÁT TÙNG TRỤ SỞ/ADD: ĐƯỜNG LÊ THÁI TỐ - P. VĨNH XÁ - TP.BN		
TÊN DỰ ÁN / PROJECT NAME: dự án ĐU LƯ KHU NHỰ ề vậ đợch vớ cợng cợng cấ tũng new ĐỊA ĐIỂM XD: ĐƯỜNG LÝ THÁI TỐ - P. NINH XÁ - TP.BN		
HANG MỤC / ITEM KHỐI NHÀ CAO TẦNG		
ĐƠN VỊ THIẾT KẾ / DESIGN COMPANY: CÔNG TY TNHH NAM SƠN KINH BẮC ĐỊA CHỈ: PHƯỜNG VÂN DƯƠNG - TP. BẮC NINH TEL: 0915543626 - 0989044111		
PHÓ GIÁM ĐỐC	<i>Uho</i>	NGUYỄN VĂN SƠN
CHỦ NHIỆM DỰ ÁN	<i>Uho</i>	KTS. NGUYỄN VĂN SƠN
CHỦ TRÌ THIẾT KẾ	<i>Uho</i>	KTS. NGUYỄN VĂN SƠN
THIẾT KẾ / DESIGN:	<i>Vsars</i>	NGUYỄN VĂN SÁNG
VẼ / DRAWING:	<i>Vsars</i>	NGUYỄN VĂN SÁNG
QUẢN LÝ / CHECK:	<i>Nhauel</i>	KS. NGUYỄN KHẮC THIỆU
HỒ SƠ THIẾT KẾ BẢN VẼ THI CÔNG TÊN BẢN VẼ / DRAWING NAME: mặt bng Tợng dh		
HOÀN THÀNH / FINISH:/20..		
TỶ LỆ / SCALE:	BẢN VẼ SỐ / DRAWING NO.:	
	kt-a1.8	

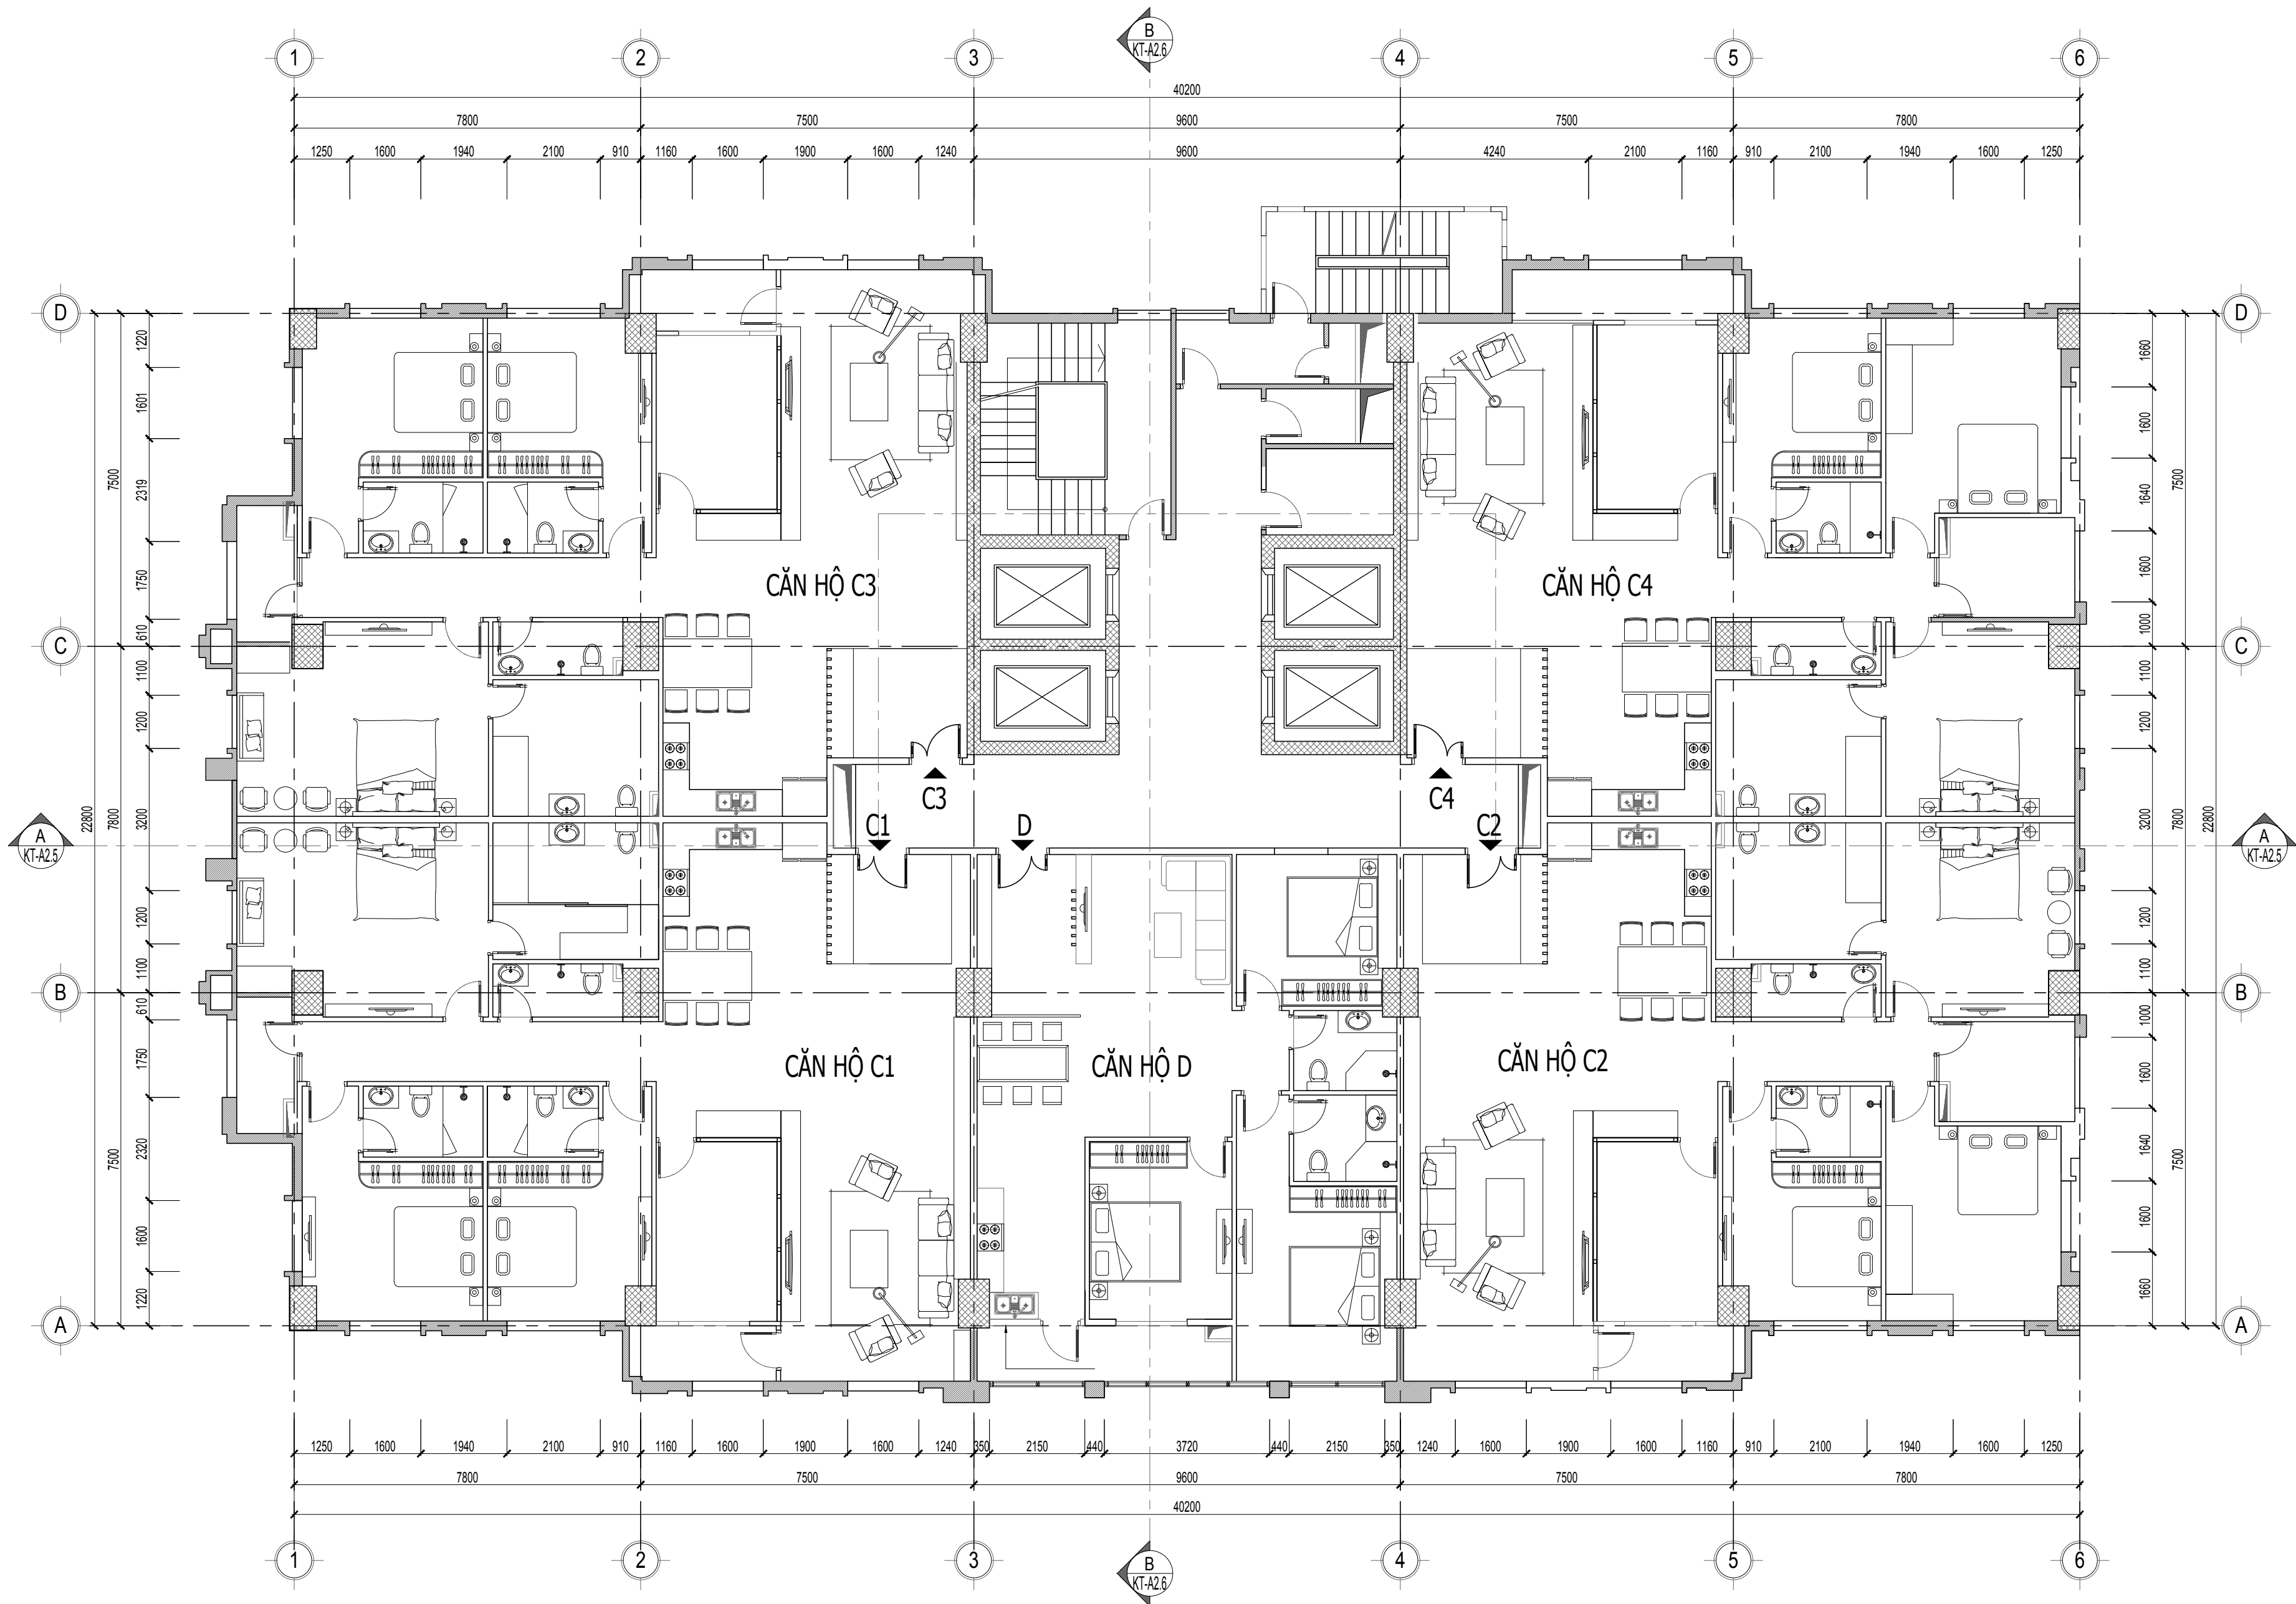


MẶT BẰNG TẦNG 7-18

KÝ HIỆU	NGÀY HOÀN THÀNH	NỘI DUNG
GHI CHÚ		
CHỦ ĐẦU TƯ / OWN CÔNG TY TNHH CÁT TƯỜNG TRỤ SỞ/ADD: ĐƯỜNG LÊ THÁI TỐ - P. VĨNH XÁ - TP. BN		
TÊN DỰ ÁN / PROJECT NAME: dự án DƯU TỬ KHU NHỰA và vỉa hè dành cho công cộng cát Tường new		
ĐỊA ĐIỂM XD: ĐƯỜNG LÝ THÁI TỐ - P. NHINH XÁ - TP. BN		
HANG MỤC / ITEM KHỐI NHÀ CAO TẦNG		
ĐƠN VỊ THIẾT KẾ / DESIGN COMPANY: CÔNG TY TNHH NAM SƠN KINH BẮC ĐỊA CHỈ: PHƯỜNG VÂN DƯƠNG - TP. BẮC NINH TEL: 0915543626 - 0989044111		
PHÓ GIÁM ĐỐC	<i>Uho</i>	
NGUYỄN VĂN SƠN		
CHỦ NHIỆM DỰ ÁN	<i>Uho</i>	
KTS. NGUYỄN VĂN SƠN		
CHỦ TRÌ THIẾT KẾ	<i>Uho</i>	
KTS. NGUYỄN VĂN SƠN		
THIẾT KẾ / DESIGN:	<i>Vsars</i>	
NGUYỄN VĂN SÁNG		
VẼ / DRAWING:	<i>Vsars</i>	
NGUYỄN VĂN SÁNG		
QUẢN LÝ / CHECK:	<i>Shoel</i>	
KS. NGUYỄN KHẮC THIỆU		
HỒ SƠ THIẾT KẾ BẢN VẼ THI CÔNG TÊN BẢN VẼ / DRAWING NAME: mặt bằng TỌng dh		
HOÀN THÀNH / FINISH:/20..		
TỶ LỆ / SCALE:	BẢN VẼ SỐ / DRAWING NO.:	
	kt-a1.8	

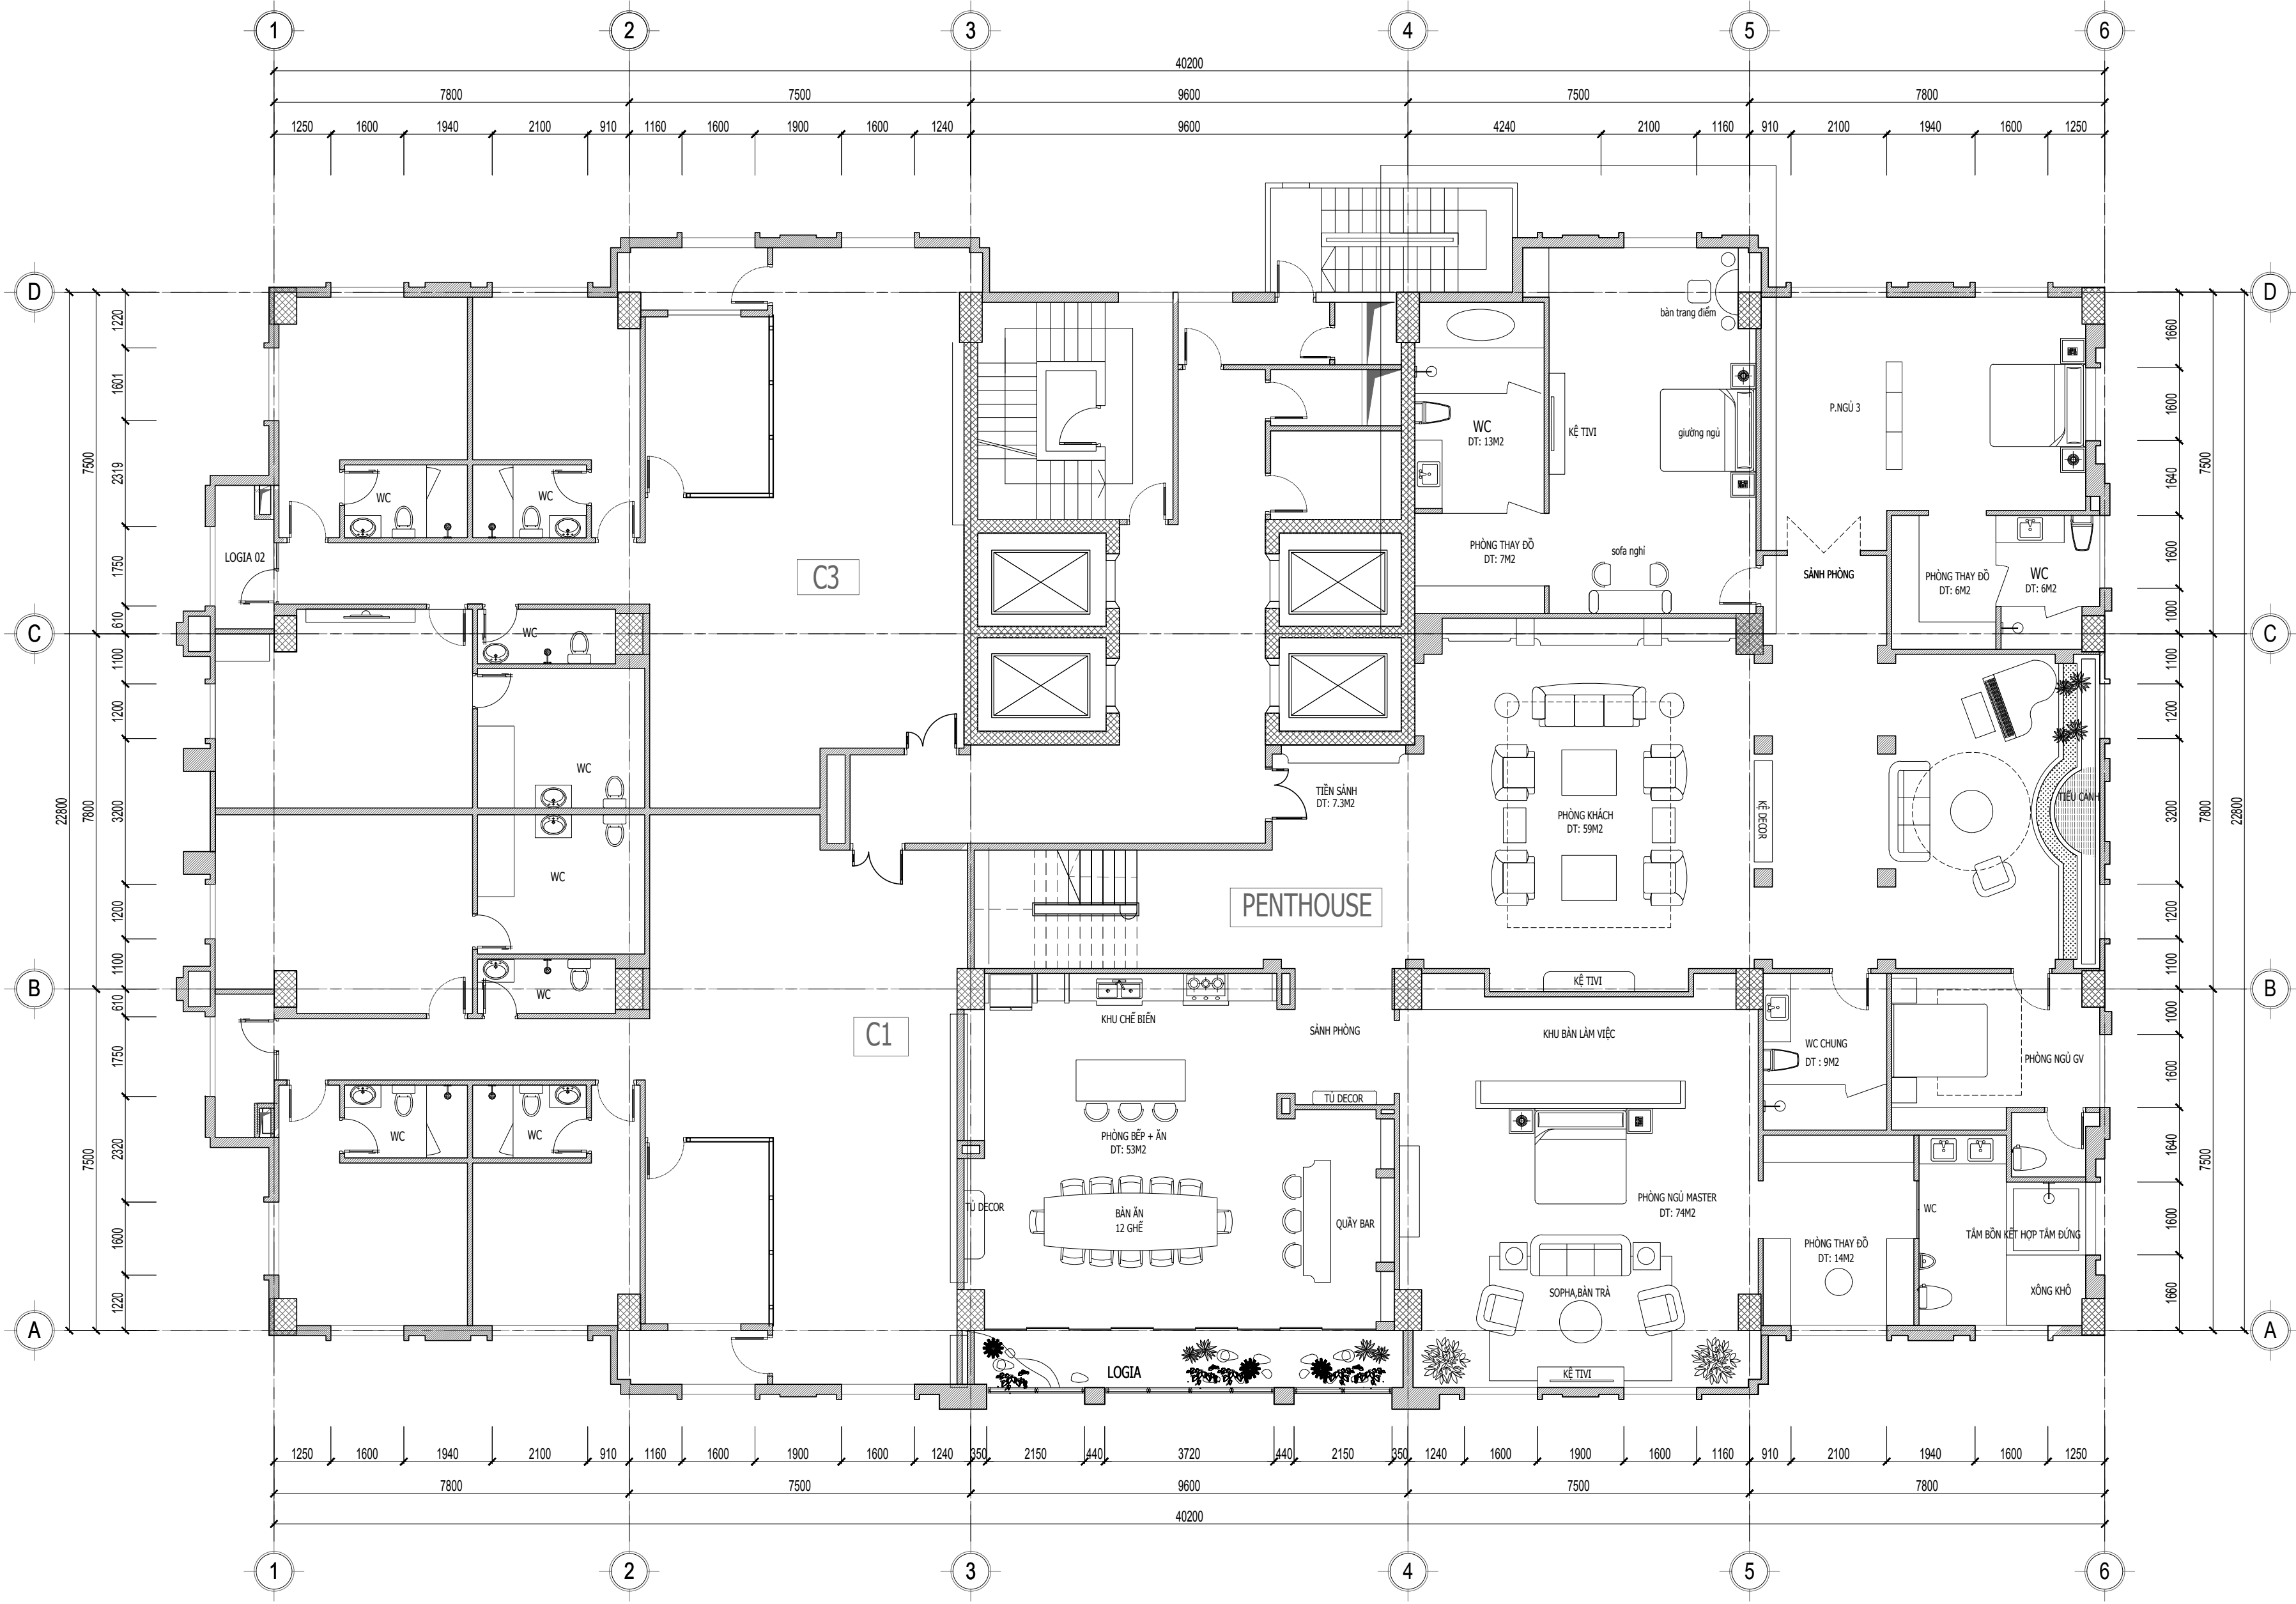

MẶT BẰNG TẦNG 19

KÝ HIỆU	NGÀY HOÀN THÀNH	NỘI DUNG
GHI CHÚ		
CHỦ ĐẦU TƯ / OWN		
CÔNG TY TNHH CÁT TƯỜNG		
TRỤ SỞ/ADD: ĐƯỜNG LÊ THÁI TỐ - P. VÕ CƯỜNG - TP.BN		
TÊN DỰ ÁN / PROJECT NAME:		
Dự án Đầu tư Khu Nhịp 8 và 9 phố Võ Cường Cát Tường New		
ĐỊA ĐIỂM XD: ĐƯỜNG LÝ THÁI TỐ - P. NINH XÁ - TP.BN		
HẠNG MỤC / ITEM		
KHỐI NHÀ CAO TẦNG		
ĐƠN VỊ THIẾT KẾ / DESIGN COMPANY:		
CÔNG TY TNHH NAM SƠN KINH BẮC		
ĐỊA CHỈ: PHƯỜNG VÂN DƯƠNG - TP. BẮC NINH		
TEL: 0915543626 - 0989044111		
PHÓ GIÁM ĐỐC		
NGUYỄN VĂN SƠN		
CHỦ NHIỆM DỰ ÁN		
KTS. NGUYỄN VĂN SƠN		
CHỦ TRÌ THIẾT KẾ		
KTS. NGUYỄN VĂN SƠN		
THIẾT KẾ / DESIGN:		
NGUYỄN VĂN SÁNG		
VẼ / DRAWING:		
NGUYỄN VĂN SÁNG		
QUẢN LÝ / CHECK:		
KS. NGUYỄN KHẮC THIỆU		
HỒ SƠ THIẾT KẾ BẢN VẼ THI CÔNG		
TÊN BẢN VẼ / DRAWING NAME:		
mặt bằng nội thất Tầng 19		
HOÀN THÀNH / FINISH: .../20..		
TỶ LỆ / SCALE:	BẢN VẼ SỐ / DRAWING NO.:	
	kt-a1.14	

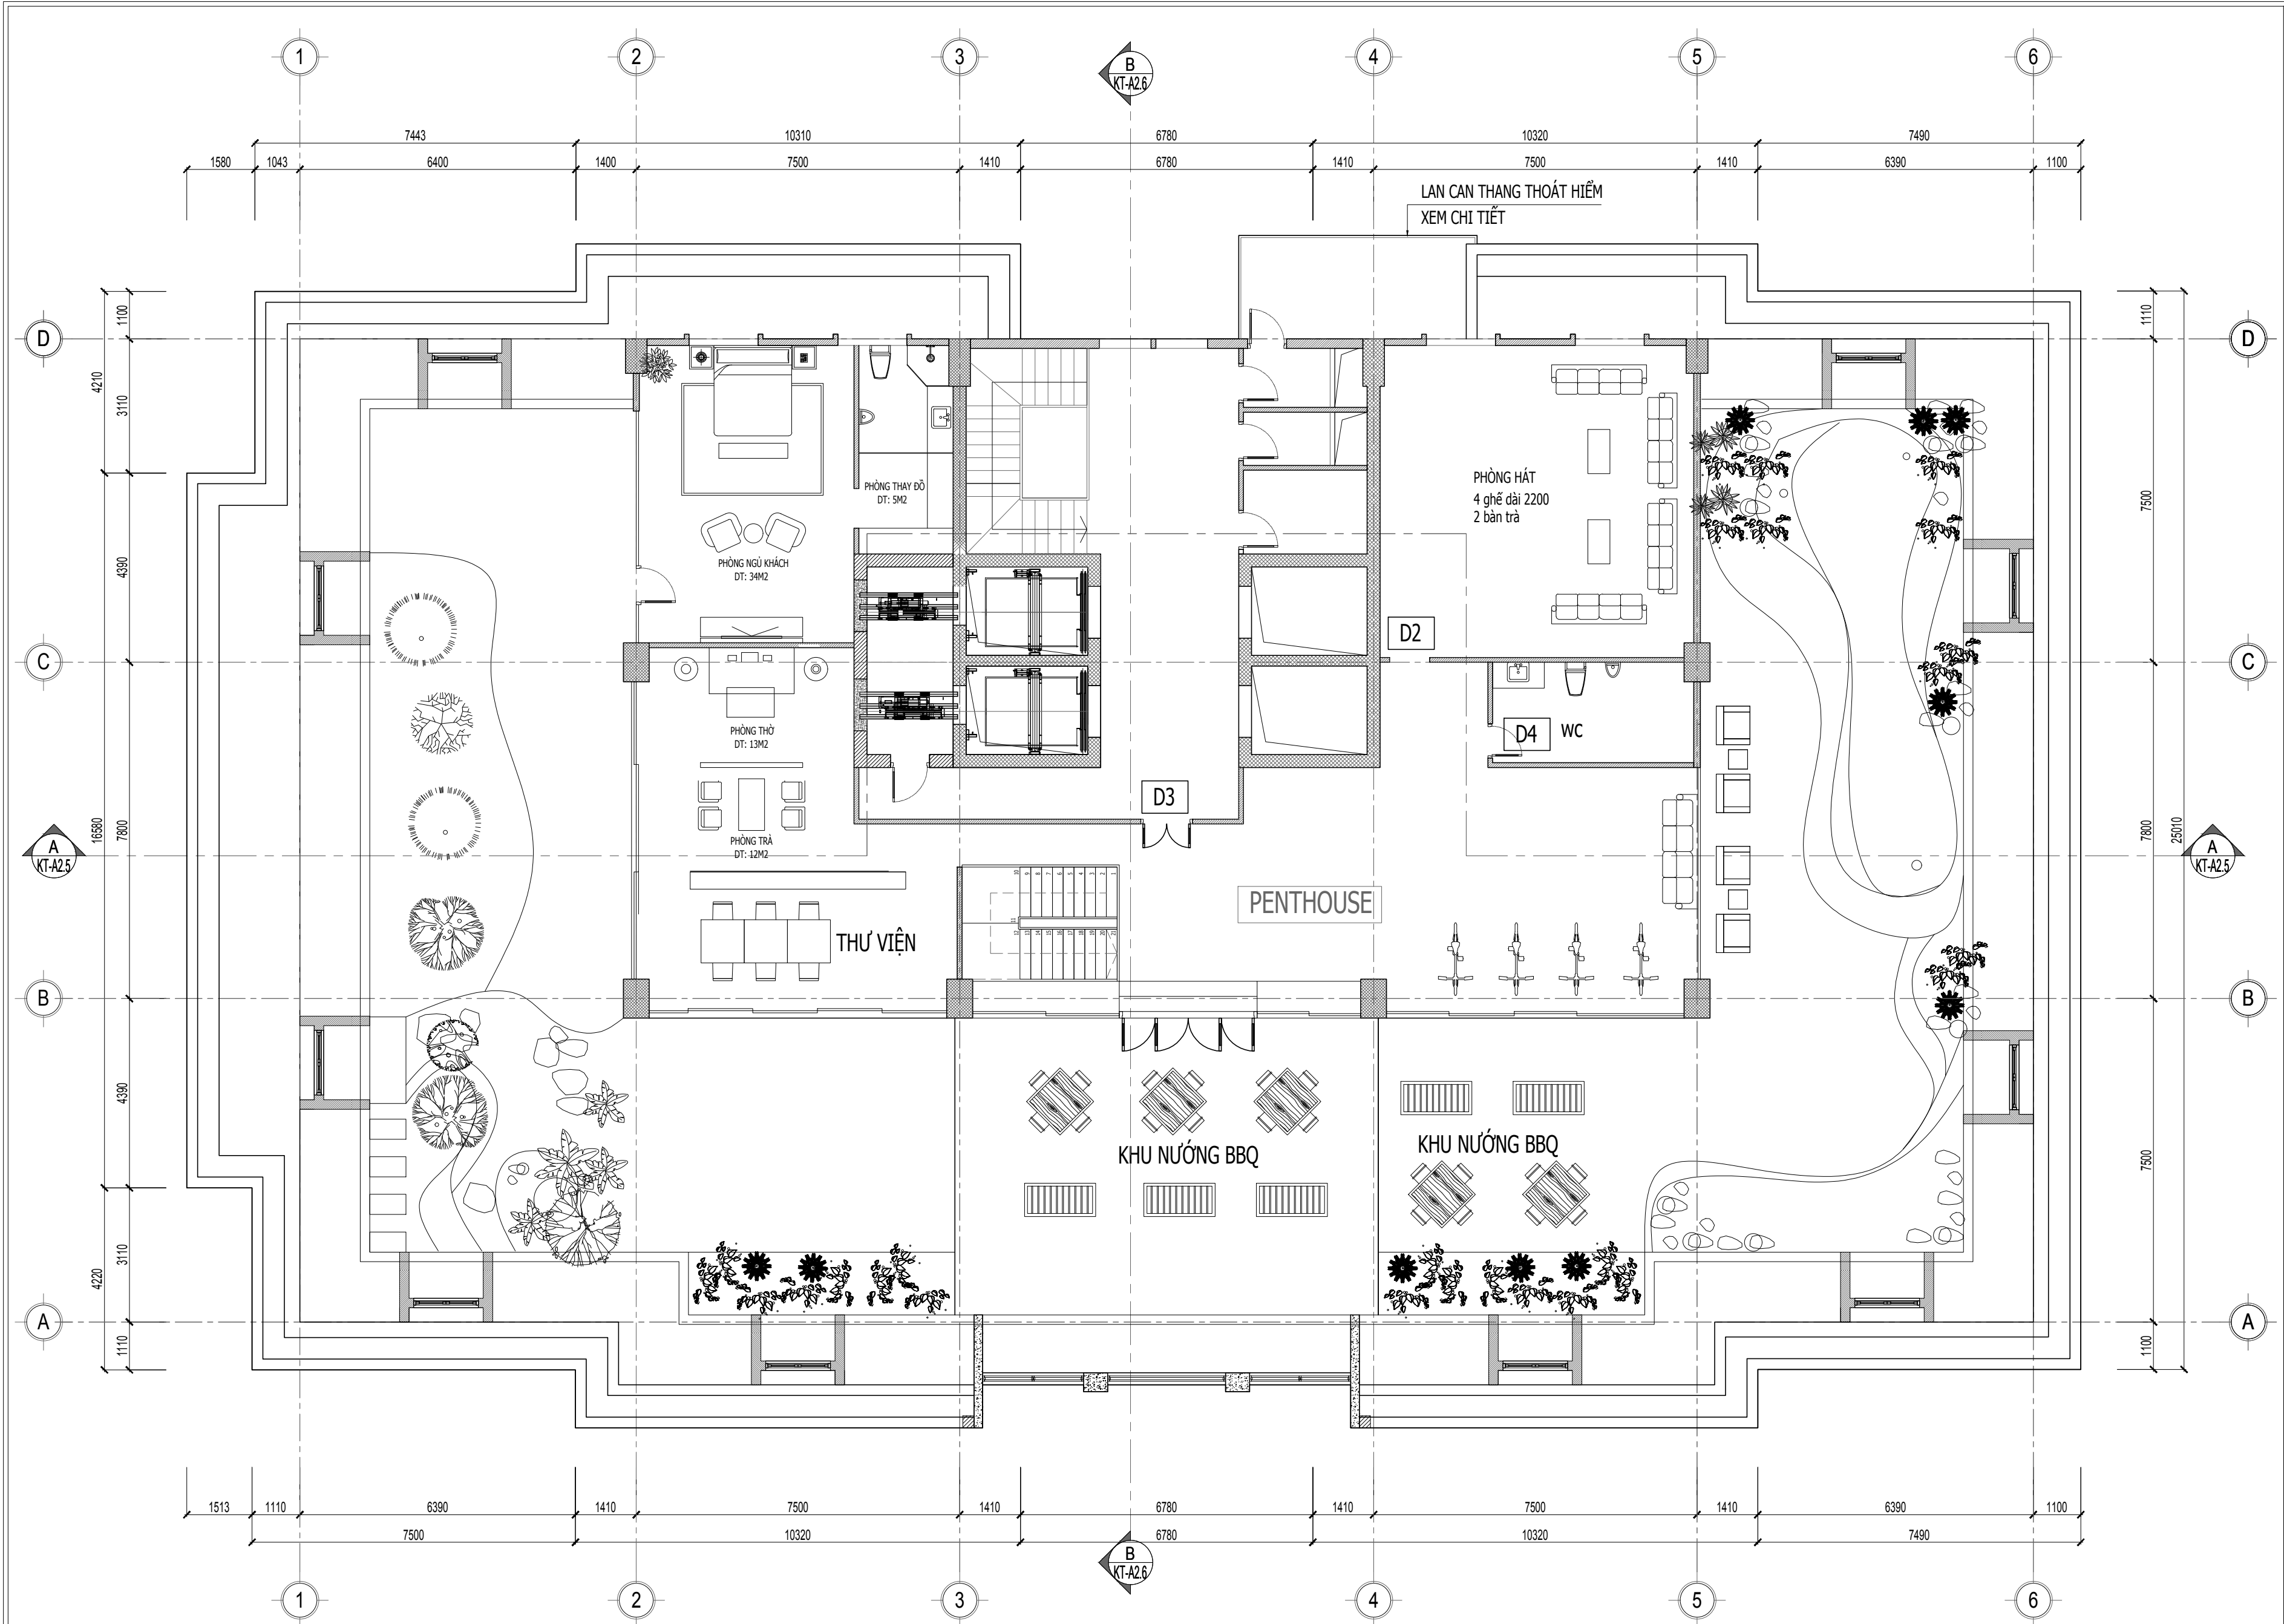

MẶT BẰNG TẦNG ÁP MÁI

KÝ HIỆU	NGÀY HOÀN THÀNH	NỘI DUNG
GHI CHÚ		
CHỦ ĐẦU TƯ / OWN		
CÔNG TY TNHH CÁT TÙNG		
TRỤ SỞ/ADD: ĐƯỜNG LÊ THÁI TỐ - P. VĨ CƯỜNG - TP.BN		
TÊN DỰ ÁN / PROJECT NAME:		
Dự án ĐU LƯU KHU NHỰA ở vựa gạch và công cộng Cát Tùng new		
ĐỊA ĐIỂM XD: ĐƯỜNG LÝ THÁI TỐ - P. NINH XÁ - TP.BN		
HẠNG MỤC / ITEM		
KHỐI NHÀ CAO TẦNG		
ĐƠN VỊ THIẾT KẾ / DESIGN COMPANY:		
CÔNG TY TNHH NAM SƠN KINH BẮC		
ĐỊA CHỈ: PHƯỜNG VÂN DƯƠNG - TP. BẮC NINH		
TEL: 0915543626 - 0989044111		
PHÓ GIÁM ĐỐC		
NGUYỄN VĂN SƠN		
CHỦ NHIỆM DỰ ÁN		
KTS. NGUYỄN VĂN SƠN		
CHỦ TRÌ THIẾT KẾ		
KTS. NGUYỄN VĂN SƠN		
THIẾT KẾ / DESIGN:		
NGUYỄN VĂN SÁNG		
VẼ / DRAWING:		
NGUYỄN VĂN SÁNG		
QUẢN LÝ / CHECK:		
KS. NGUYỄN KHẮC THIỆU		
HỒ SƠ THIẾT KẾ BẢN VẼ THI CÔNG		
TÊN BẢN VẼ / DRAWING NAME:		
mặt bằng Tổng ?p m?		
HOÀN THÀNH / FINISH: .../20..		
TỶ LỆ / SCALE:	BẢN VẼ SỐ / DRAWING NO.:	
	kt-a1.16	